

VIVIENDA VT1.B DORMT. 2 UNDS 1

Portal: 2
Planta: BAJA
Puerta: B

VIVIENDA TIPO 01.B 2D	SUP.UTIL
Hall	1,81 m²
Salon-Comedor	21,69 m²
Cocina	9,54 m²
Distribuidor	3,00 m²
Dormitorio 1	15,19 m²
Dormitorio 2	11,06 m²
Baño 1	3,86 m²
Baño 2	3,23 m²



MUROS Y TABIQUES

Total Sup. Interior 69,38 m²

Superficie Exterior	
Tendedero	3,00 m²
Porche	5,63 m²
Jardín	15,97 m²

TOTAL SUPERFICIE Interior + Exterior 93,98 m²

TOTAL SUP. CONSTRUIDA + ZZCC 117,82 m²

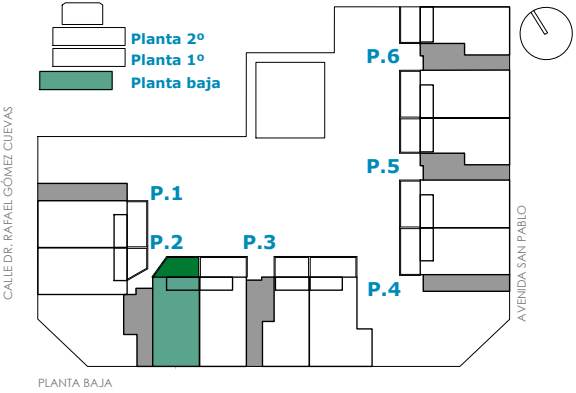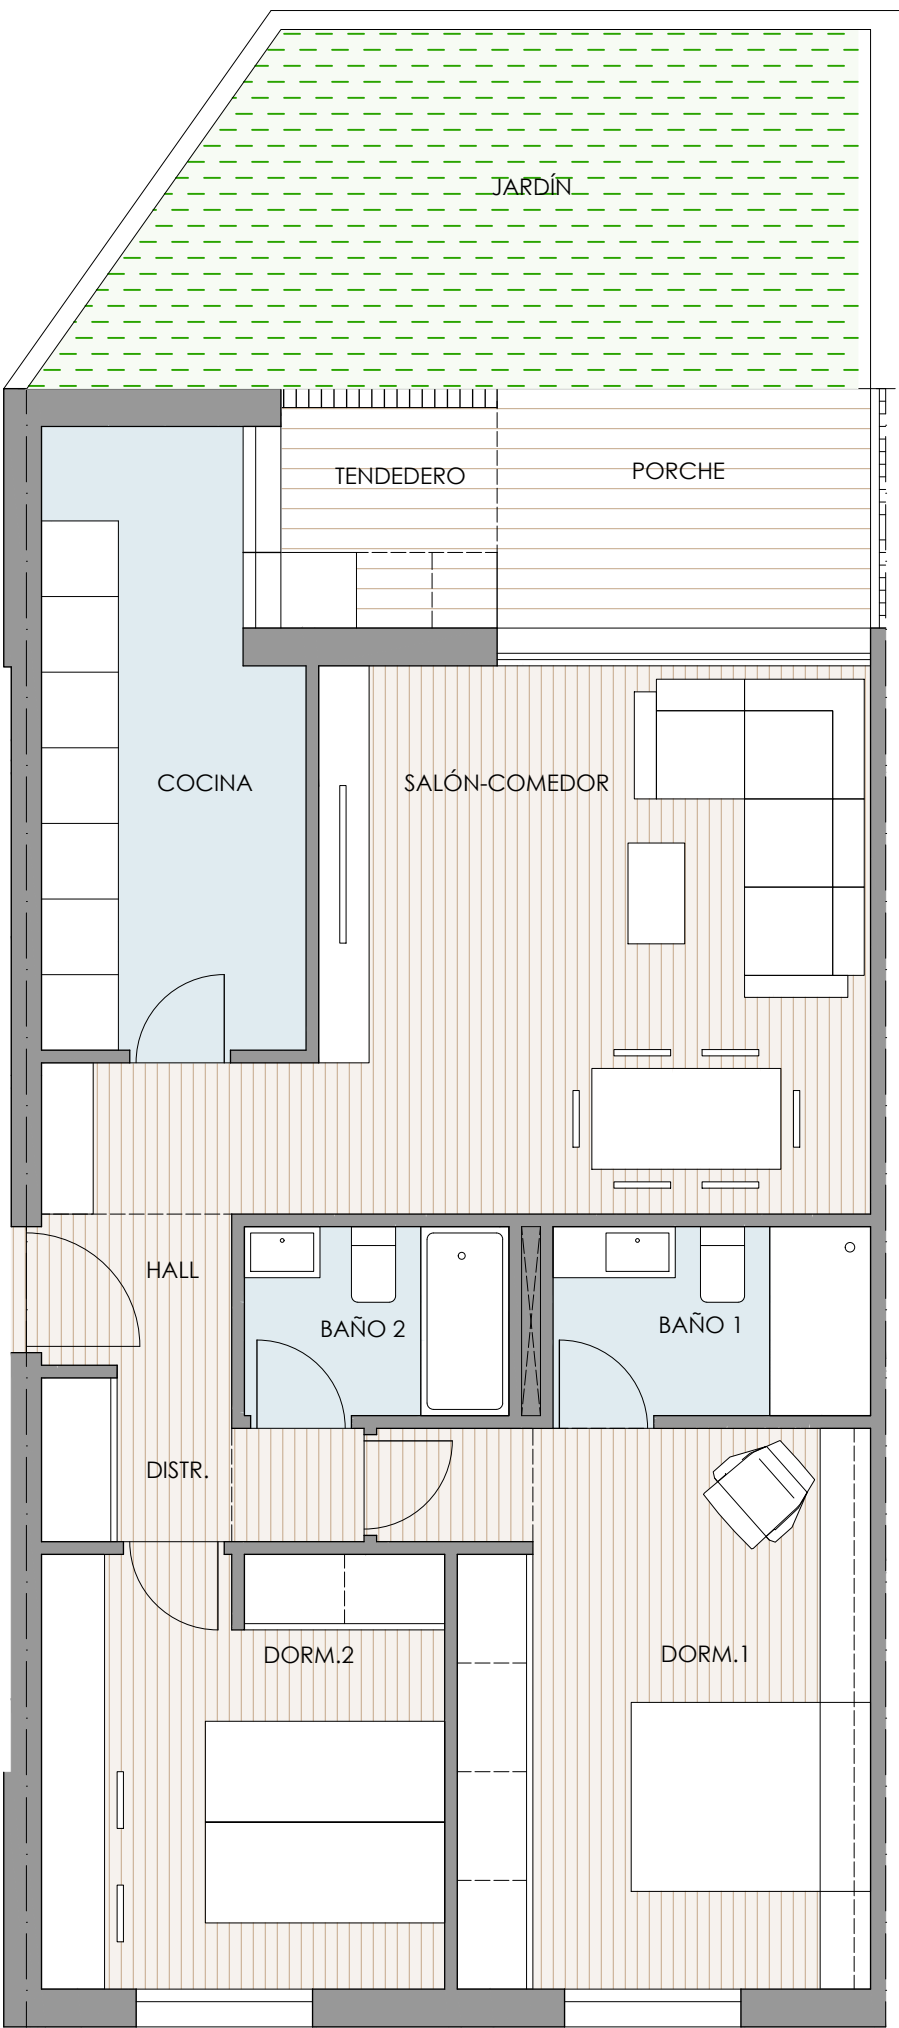

GESTIONA:
VIVEME
PROMUEVE:

Fresnos de la Herreria Soc. Coop. Mad.

NOTA: El presente plano se corresponde a fase de anteproyecto. Fresnos de la Herreria S.Coop. Mad se reserva la facultad de incluir modificaciones por exigencias de índole técnica, urbanística, administrativa, comercial o económica. Las superficies útiles de las estancias son aproximadas pudiendo experimentar modificaciones por razones técnicas en el desarrollo del proyecto y de la ejecución de la obra. El mobiliario es meramente orientativo y no va incluido en el precio.

